

**Uchwała Nr XXXV/315/09  
Rady Miejskiej w Karlinie  
z dnia 30 marca 2009 roku**

**w sprawie przystąpienia do sporządzenia zmiany miejscowego planu  
zagospodarowania przestrzennego dla terenu położonego w obrębie Daszewo**

Na podstawie art. 14 ust. 1,2 w zw. z art. 27 ustawy z dnia 27 marca 2003 r. o planowaniu i zagospodarowaniu przestrzennym (Dz. U. Nr 80 poz. 717; Zmiany: Dz. U. z 2004 r. Nr 6 poz. 41, Nr 141 poz. 1492; z 2005 r. Nr 113 poz. 954, Nr 130 poz. 1087; z 2006 r. Nr 45, poz. 319, Nr 225, poz. 1635 oraz z 2007 r. Nr 127, poz. 880; z 2008 r. Nr 199, poz. 1227 i Nr 201, poz. 1237 i Nr 220, poz. 1413) i art.18 ust.2 pkt 5 ustawy o samorządzie gminnym (Dz.U. 01.142.1591) Rada Miejska w Karlinie uchwała, co następuje:

§ 1. 1. Przystępuje się do zmiany miejscowego planu zagospodarowania przestrzennego uchwalonego uchwałą Nr XXII/223/08 Rady Miejskiej w Karlinie z dnia 27 czerwca 2008 r. ( Dziennik Urzędowy Woj. Zachodniopomorskiego Nr 78 poz. 1710).

2. Granice obszaru objętego zmianą planu przedstawia załącznik do niniejszej uchwały.

§ 2. Wykonanie niniejszej uchwały powierza się Burmistrzowi Miasta i Gminy Karlino.


§ 3. Uchwała wchodzi w życie z dniem podjęcia.



PRZEWODNICZĄCY  
Rady Miejskiej

*Tomasz Rusiecki*

Załącznik do Uchwały Nr ~~XXXV~~/315../09  
 Rady Miejskiej w Karlinie  
 z dnia 30. marca 2009 r.

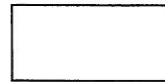


granica zmiany planu

Załącznik Nr 2 do Uchwały Nr XXII/223/08  
 Rady Miejskiej w Karlinie z dnia 27 czerwca 2008 r.

**MIEJSCOWY PLAN  
 ZAGOSPODAROWANIA PRZESTRZENNEGO  
 GMINA KARLINO - OBRĘB DASZEWO**

skala 1:2000

0 40 80 120 200 m

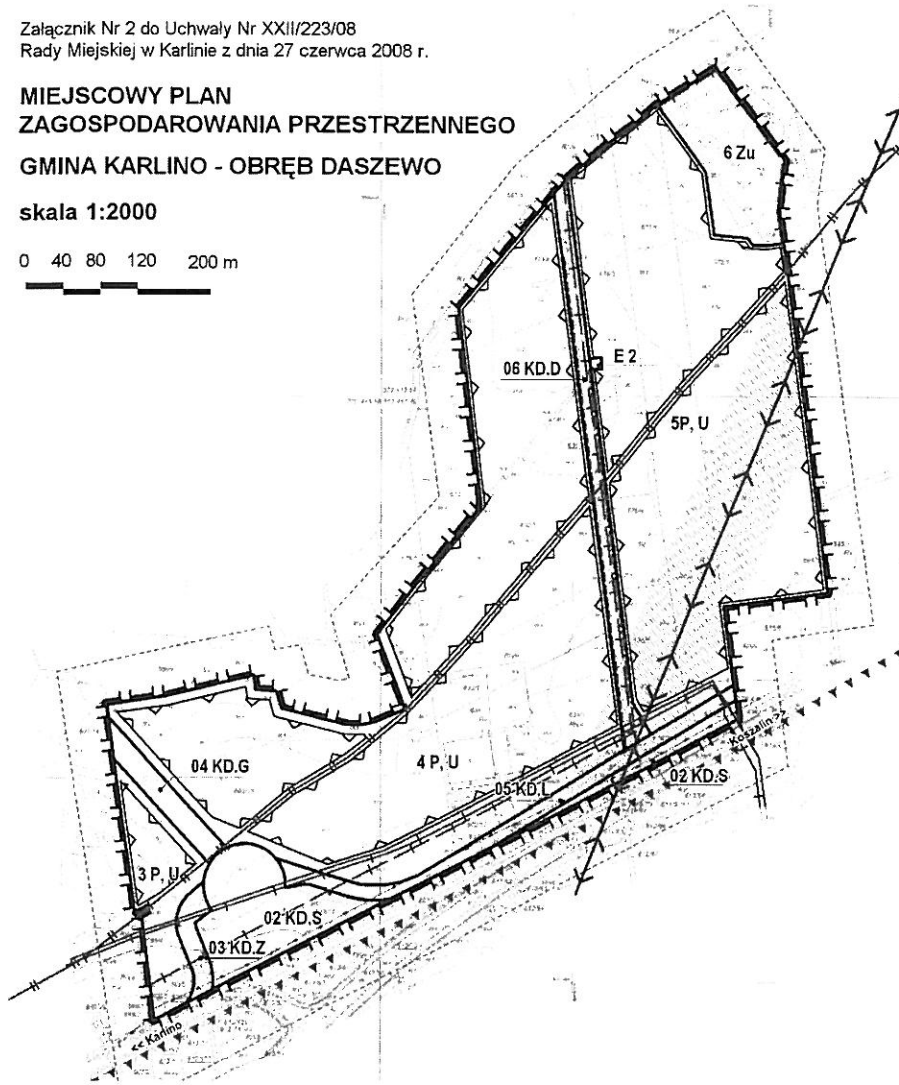

**LEGENDA**

- GRANICA OPRACOWANIA PLANU
- LINIE ROZGRANICZAJĄCE TERENY O RÓŻNYM PRZEZNACZENIU
- 3 P, U SYMBOL TERENU FUNKcjONALNEGO
- NIEPRZEKRACZALNE LINIE ZABUDOWY

**USTALENIA FUNKcjONALNE TERENÓW**

- P, U TERENY ZABUDOWY PRZEMYSŁOWEJ, PRODUKcyjNO - USŁUGOWEJ, SKŁADÓW, MAGAZYNÓW I BAZ
- Zu TEREN ZIELENI URZADZONEJ
- E TERENY STACJI TRANSFORMATOROWYCH - 15,0,4kV
- KD.S TERENY KOMUNIKACJI PUBLICZNEJ - DROGA EKSPRESOWA W CIĄGU DROGI KRAJOWEJ NR 6
- KD.G TERENY KOMUNIKACJI PUBLICZNEJ - DROGA GŁÓWNA
- KD.Z TEREN KOMUNIKACJI PUBLICZNEJ - DROGA ZBIORCZA
- KD.L TEREN KOMUNIKACJI PUBLICZNEJ - DROGA LOKALNA
- KD.D TERENY KOMUNIKACJI PUBLICZNEJ - DROGI DOJAZDOWE

**ZASADY OBSŁUGI W ZAKRESIE INFRASTRUKTURY TECHNICZNEJ**

- PROJEKTOWANA SIĘĆ WODOCIĄGOWA
- PROJEKTOWANA KANALIZACJA SANITARNA
- ISTNIEJĄCA SIĘĆ GAZOWA SR. C.
- NIECZYNNY ROPOCIĄG DN 150 - DO LIKWIDACJI
- PROJEKTOWANA SIĘĆ GAZOWA SR. C.
- PROJEKTOWANA KABLOWA LINIA ELEKTROENERGETYCZNA - 15 kV
- NĄPWIETRZNA LINIA ELEKTROENERGETYCZNA 400 kV WRĄZ ZE STREFĄ ODDZIAŁYWANIA

**OZNACZENIA UZUPEŁNIAJĄCE**

- GRANICA SPECJALNEGO OBSZARU OCHRONY SIEDLISK PLH320022 - Dolna Radw. Chociel i CholM
- KIERUNKI POWIĄZAN KOMUNIKACYJNYCH I INFRASTRUKTURALNYCH << Kolobrzeg