

**UCHWAŁA NR XLIII/389/18
RADY MIEJSKIEJ W KARLINIE**

z dnia 30 marca 2018 r.

zmieniająca uchwałę w sprawie przystąpienia do sporządzenia miejscowego planu zagospodarowania przestrzennego terenu położonego w obrębie Daszewo w gminie Karlino

Na podstawie art. 14 ust. 1, 2 i 4 ustawy z dnia 27 marca 2003 r. o planowaniu i zagospodarowaniu przestrzennym (t.j. Dz.U. z 2017 r. poz. 1073 z późn. zm.) Rada Miejska w Karlinie uchwała, co następuje:

§ 1. Zmienia się uchwałę Nr XI/109/07 Rady Miejskiej w Karlinie z dnia 29 czerwca 2007r. w sprawie przystąpienia do sporządzenia miejscowego planu zagospodarowania przestrzennego terenu położonego w obrębie Daszewo w gminie Karlino w ten sposób, że dotychczasowy załącznik graficzny do uchwały określający granice obszaru objętego projektem planu otrzymuje brzmienie jak załącznik graficzny do niniejszej uchwały.

§ 2. Wykonanie uchwały powierza się Burmistrzowi Karlina.


§ 3. Uchwała wchodzi w życie z dniem podjęcia.



**PRZEWODNICZĄCA
RADY MIEJSKIEJ**

JKM
Beata Klepuszewska

1:10000

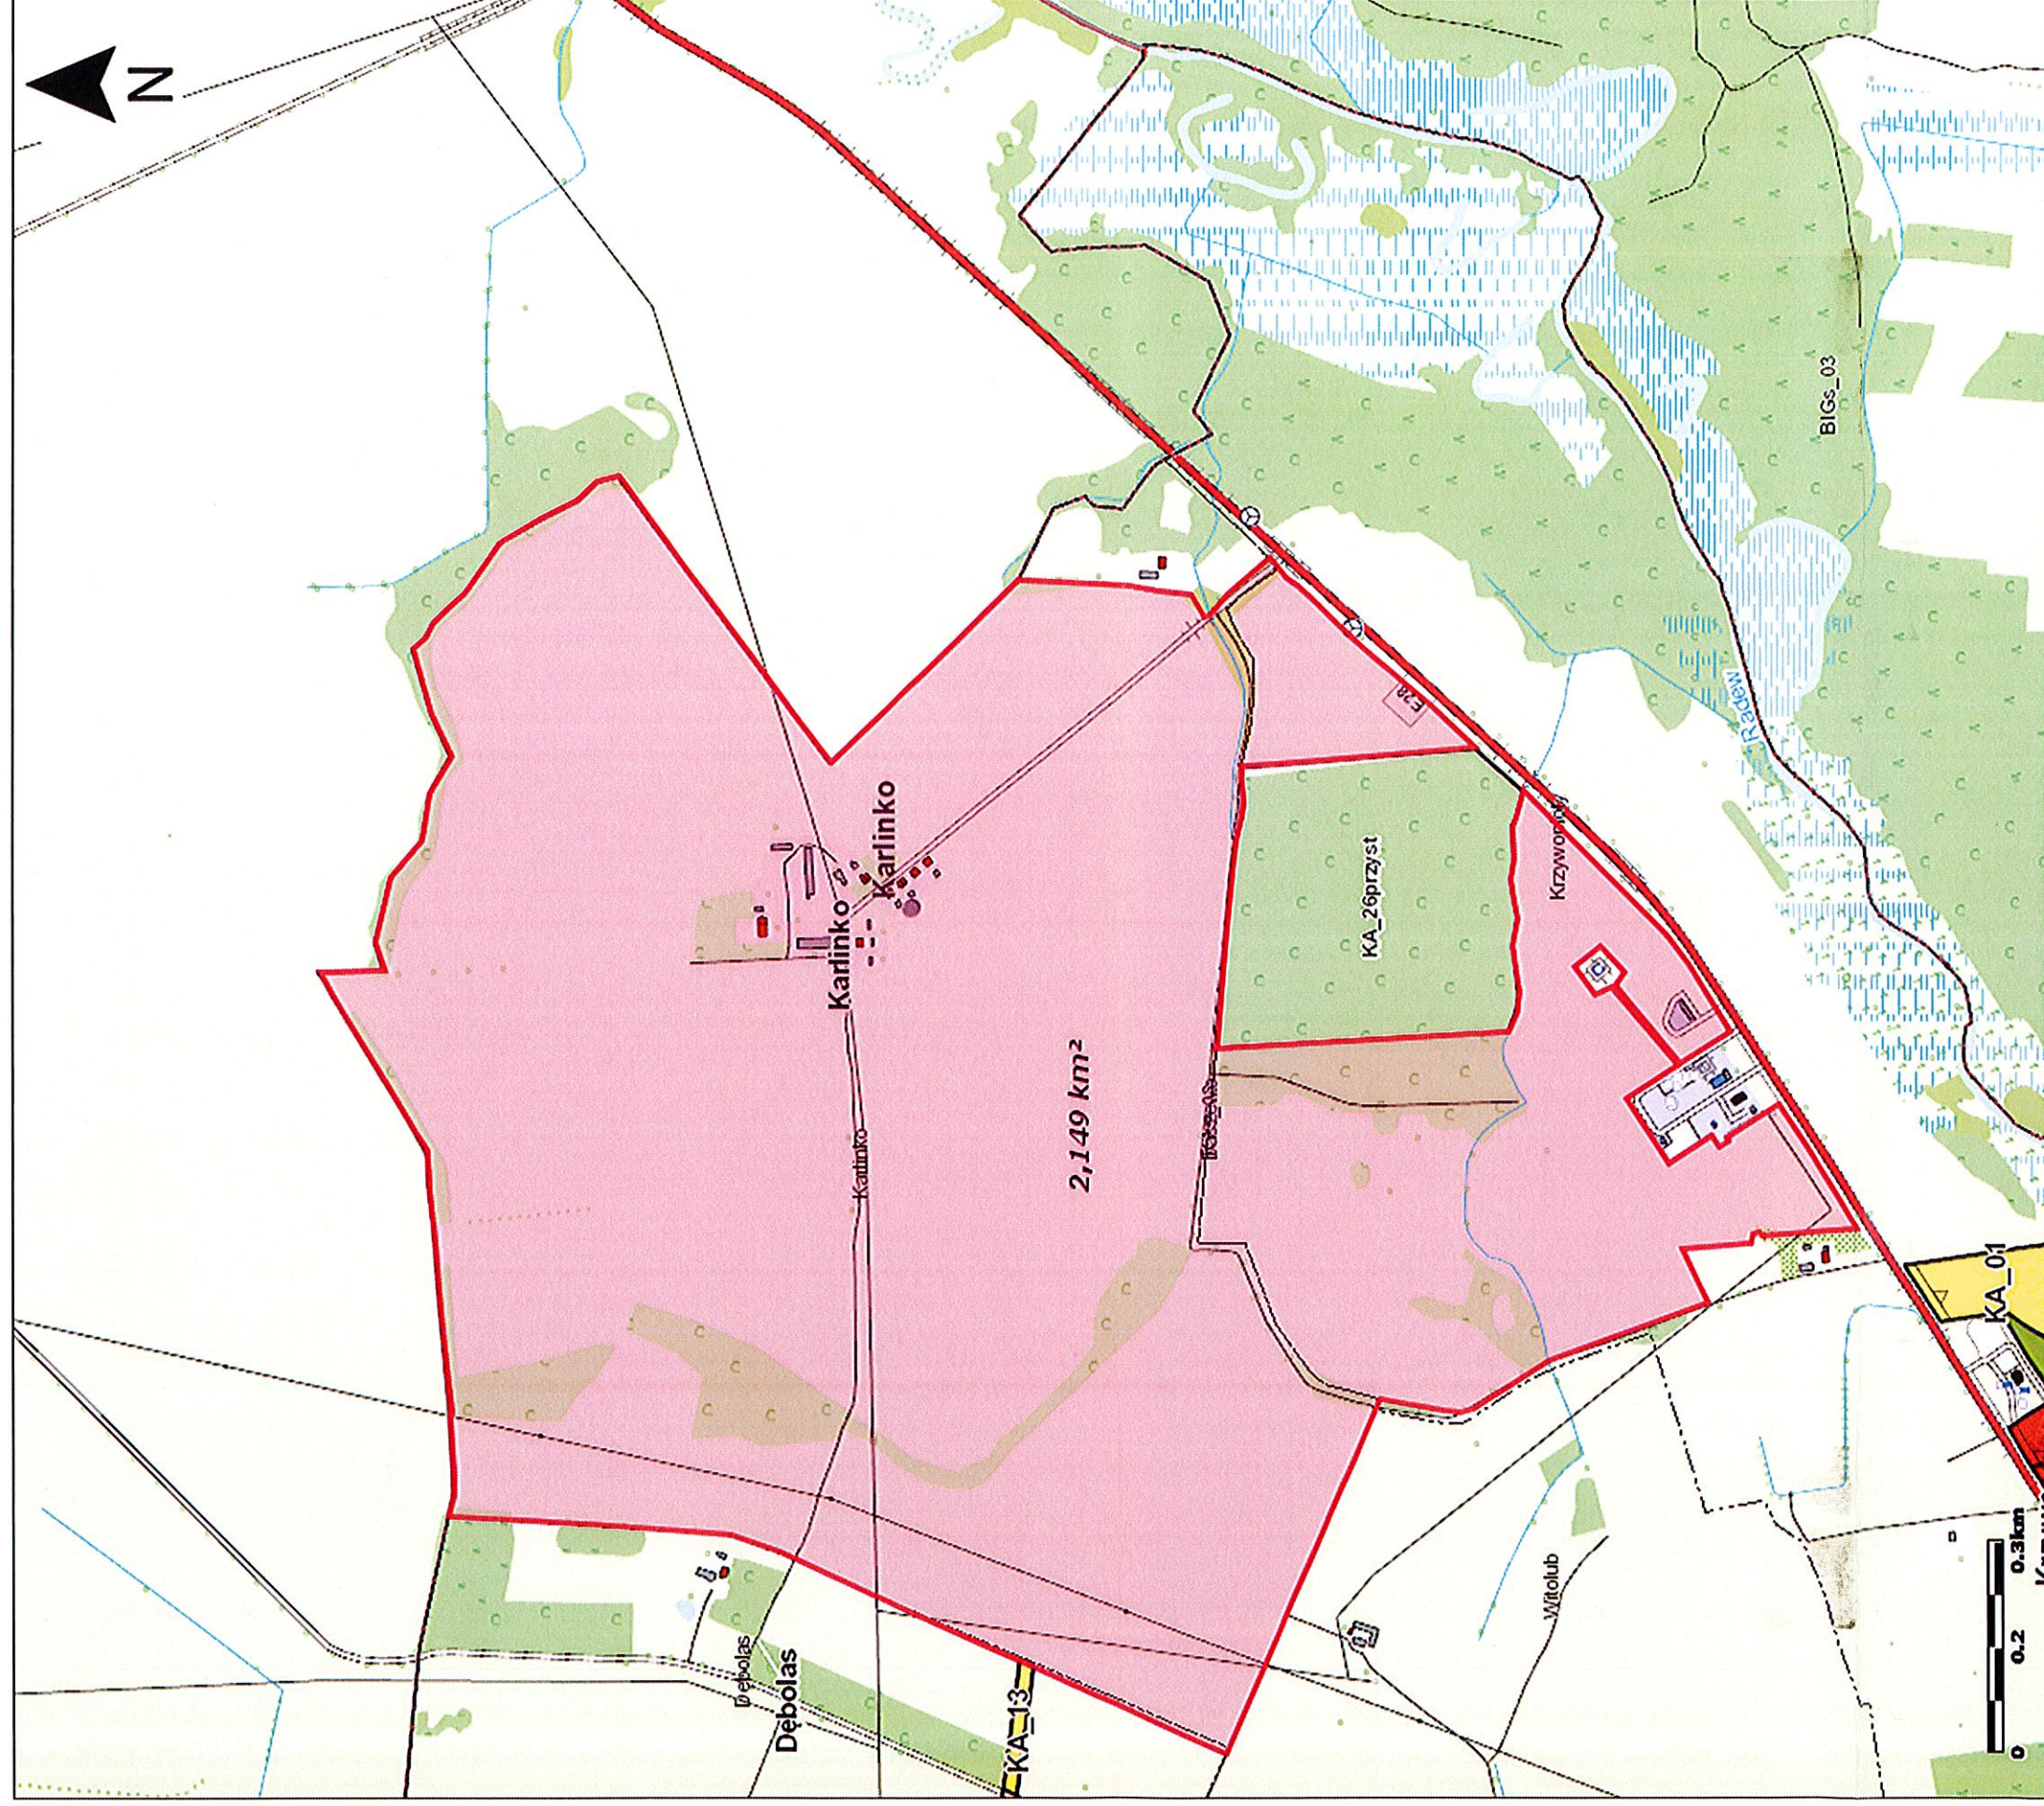

 - obszar miejscowego planu zagospodarowania przestrzennego