

**UCHWAŁA NR II/15/18  
RADY MIEJSKIEJ W KARLINIE**

z dnia 30 listopada 2018 r.

**w sprawie wskazania wstępnej lokalizacji nowego przystanku dla komunikacji autobusowej na terenie Gminy Karlino**

Na podstawie art. 20f pkt 1 ustawy z dnia 21 marca 1985 r. o drogach publicznych (Dz. U. z 2018 r. poz. 2068) uchwała się, co następuje:

§ 1. 1. Dla zaspokojenia potrzeb mieszkańców gminy Karlino wskazuje się wstępne miejsce lokalizacji nowego przystanku dla komunikacji autobusowej w miejscowości Chotyń na dz. nr 9 w obr. Chotyń, w ciągu drogi powiatowej Gościno – Karlino nr 3300Z, z obu stron drogi.

2. Wstępne miejsce lokalizacja przystanku, o którym mowa w ust. 1, zostało oznaczone na mapie stanowiącej załącznik do niniejszej uchwały.

§ 2. Wykonanie uchwały powierza się Burmistrzowi Karlina.


§ 3. Uchwała wchodzi w życie z dniem podjęcia.



**PRZEWODNICZĄCA  
RADY MIEJSKIEJ**  
*JKM*  
**Beata Klepuszewska**

Wydruk mapy z systemu WebEwid

PROPOZYCJA  
LOKALIZACJA  
MIĘTY PRZYSTANKOWEJ

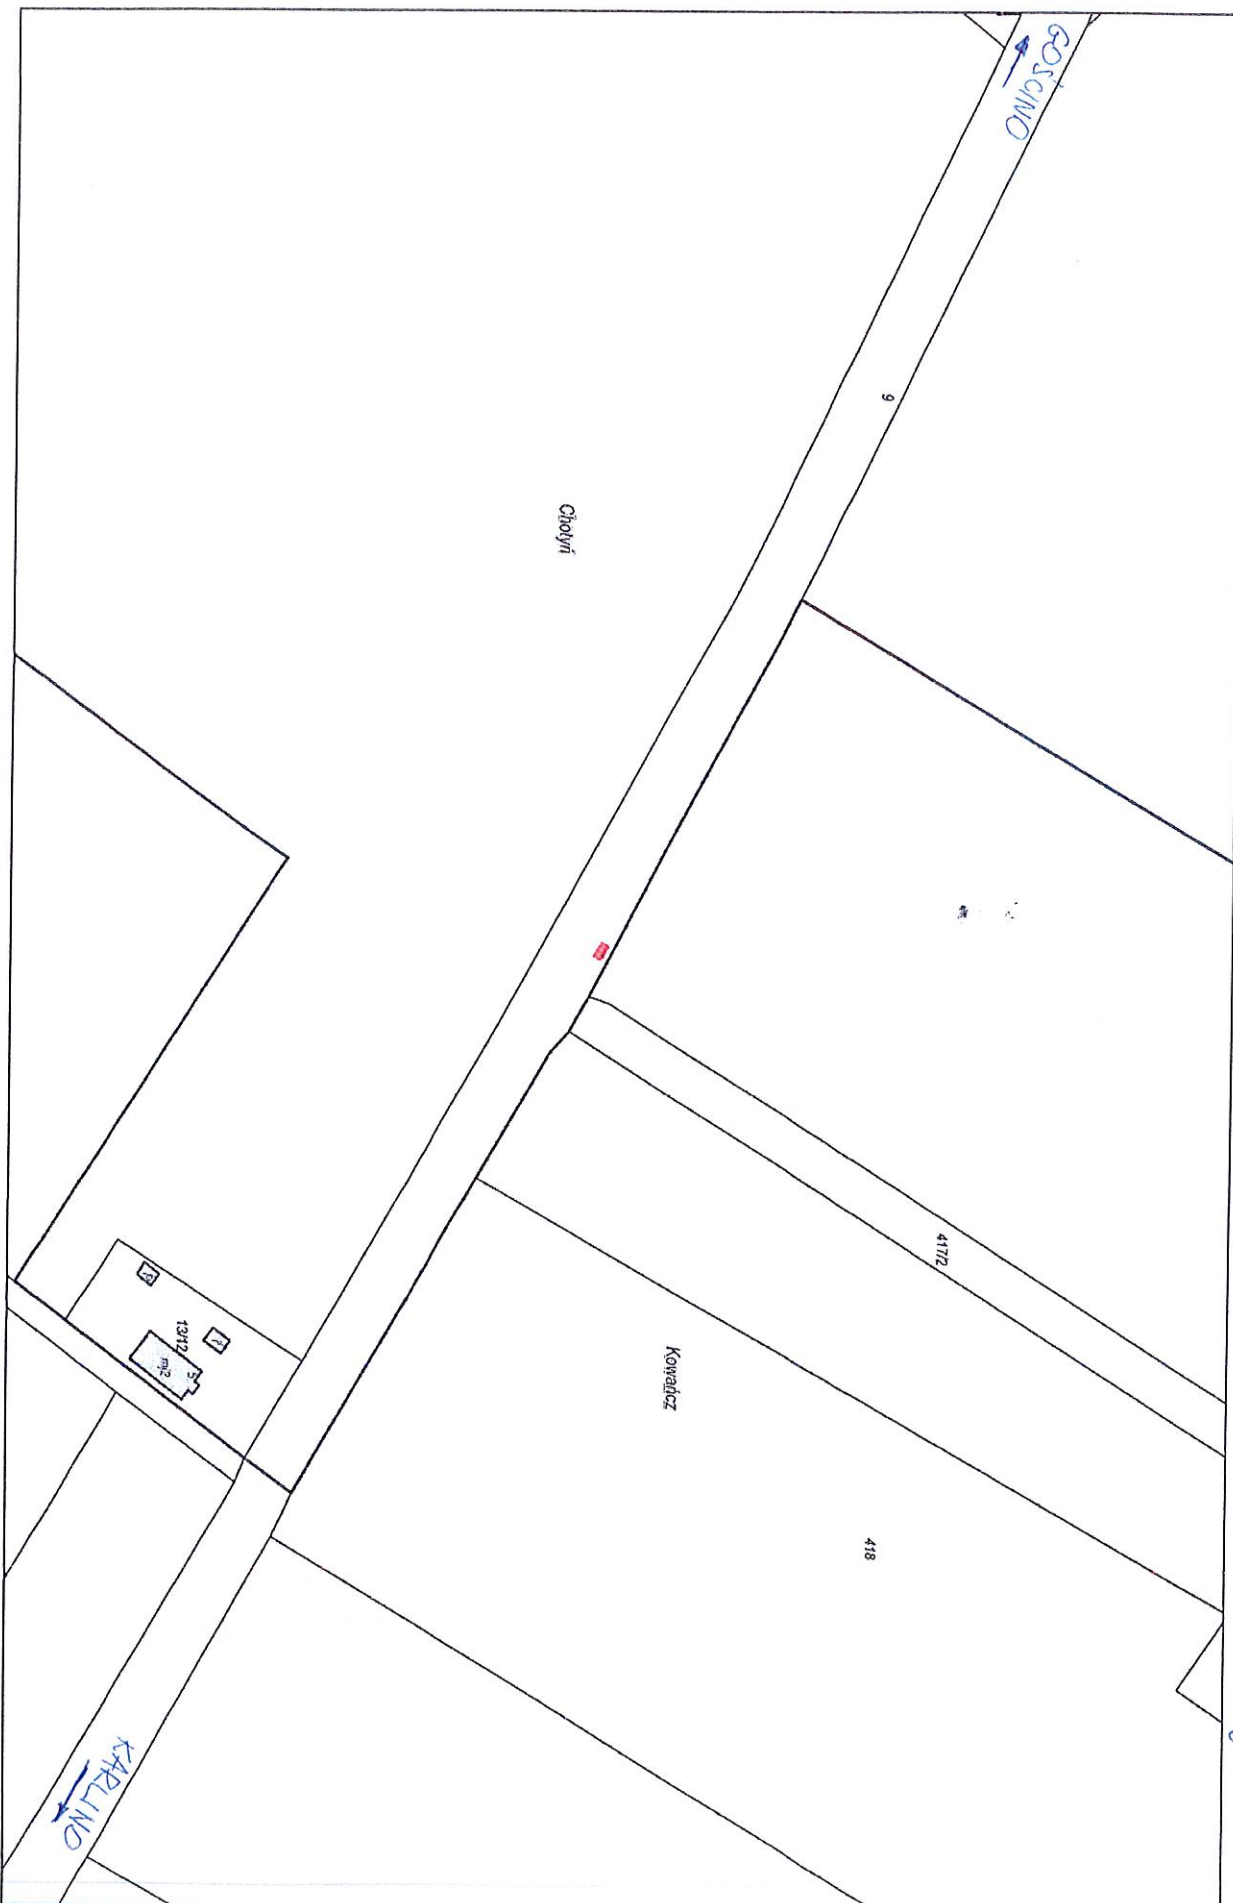

Wydruk w skali 1:2000

Udostępniane informacje nie są dokumentami w postępowaniach administracyjnych i innych. Materiały zawierające informacje z powiatowego zasobu geodezyjnego i kartograficznego (w tym dane z operatu ewidencji gruntów i budynków, Starostwa Powiatowego w

Biłogardzie) należy zamawiać w Wydziale Geodezji. Dokumenty zawierające inne informacje przetwarzane w Wewnętrznym Portalu Mapowym należy zamawiać w wydziałach merytorycznych, odpowiedzialnych za aktualizację tych danych.

Wydruk z systemu WebEwid