

**UCHWAŁA NR VIII/78/19  
RADY MIEJSKIEJ W KARLINIE**

z dnia 29 kwietnia 2019 r.

**w sprawie wyrażenia zgody na ustanowienie służebności gruntowej na nieruchomości stanowiącej własność Gminy Karlino**

Na podstawie art. 18 ust. 2 pkt. 9 lit. a ustawy z dnia 8 marca 1990 r. o samorządzie gminnym (Dz. U. z 2019 r. poz. 506) oraz art. 13 ust. 1 ustawy z dnia 21 sierpnia 1997 r. o gospodarce nieruchomościami (Dz. U. z 2018 r. poz. 2204 z późn. zm.) Rada Miejska w Karlinie uchwala, co następuje:

§ 1. 1. Wyraża się zgodę na ustanowienie na nieruchomości stanowiącej własność Gminy Karlino, oznaczonej w ewidencji gruntów jako działka nr 210/2 o pow. 0,0974 ha położonej w obr. 0004 m. Karlino, objętej księgą wieczystą K01B/00049412/1, prowadzoną przez Sąd Rejonowy w Białogardzie, odpłatnej służebności gruntowej na czas nieokreślony na rzecz każdego z właścicieli nieruchomości oznaczonej geodezyjnie jako działki nr 202/5 i 202/6 w tym samym obrębie.

2. Służebność, o której mowa w ust. 1, polegać będzie na prawie przeprowadzenia przez nieruchomość obciążoną do nieruchomości władnącej urządzeń infrastruktury przesyłowej - przyłącza wodociągowego PEHD 40 w rurze ochronnej PE 110 o długości 5,5 m oraz przyłącza kanalizacji sanitarnej PCV DN 160 o długości 3,4 m.

§ 2. Załącznikiem do niniejszej uchwały jest mapa ewidencyjna określająca przebieg służebności.

§ 3. Wykonanie uchwały powierza się Burmistrzowi Karlina.

§ 4. Uchwała wchodzi w życie z dniem podjęcia.



**PRZEWODNICZĄCA**  
**RADY MIEJSKIEJ**  
*[Signature]*  
**Beata Klepuszewska**



# MAPA DO CELÓW PROJEKTOWYCH

320103\_4, Karlińsko - miasto, obr. 0004

Mapa w układzie współrzędnych 2000CS  
Układ wysokościowy Kroneczka  
Skala 1:500  
Skrótka 521220.01.2.2.4

Wykonali:  
USTALIST GEODEZYJNE  
Jan Lech  
ul. Szymonowoskiego 4/10 78-230 Karlińsko  
tel. 605-586-769  
Geodeta uprawniony Lech nr upr. 7100

Dziszca opracowanie:  
Dziennik inżynierski nr 6640.34.2018  
Data opracowania 2018.01.25

V zakresie pomiaru nie stwierdzono istnienia obiektów nieruchomości w postaci służebności przebiegu lub przebiegu. Poświadcza się, że niniejszy dokument został opracowany w oparciu o prace geodezyjne i kartograficzne, których rezultaty zawiera operat techniczny wpisany do ewidencji materiałów planistycznego zasobu geodezyjnego i kartograficznego.


Opis prowadzący polsterowy zasob geodezyjny i kartograficzny	STAROSTA BIALOGARDZKI
Identyfikator wydawniczy materiału zasobu operat technicznego	P.3201.2018.107
Data wykonania operatu technicznego do ewidencji materiałów zasobu	2018.01.25
Imię, nazwisko i podpis osoby reprezentującej organ	Dokument podpisany komputerowo poświadczony elektronicznie z up. Skarżyski Inżynier Kuda - Grzegorz Pyskaj

Poświadczam zgodność mapy do celów projektowych z oryginałem

**Legenda branża sanitarna:**

- proj. przyłącze i zewnętrzna instalacja wody PEHD 40x3,7mm
- proj. przyłącze i zewnętrzna instalacja kanalizacji sanitarnej PCV160
- proj. zewnętrzna instalacja kanalizacji deszczowej PCV200, wg. odrębnego opracowania
- proj. studnia kanalizacyjna TEGRA 425, 315
- proj. studnia wodomiarowa DN 600, h=1,5m

s •  
SW ○

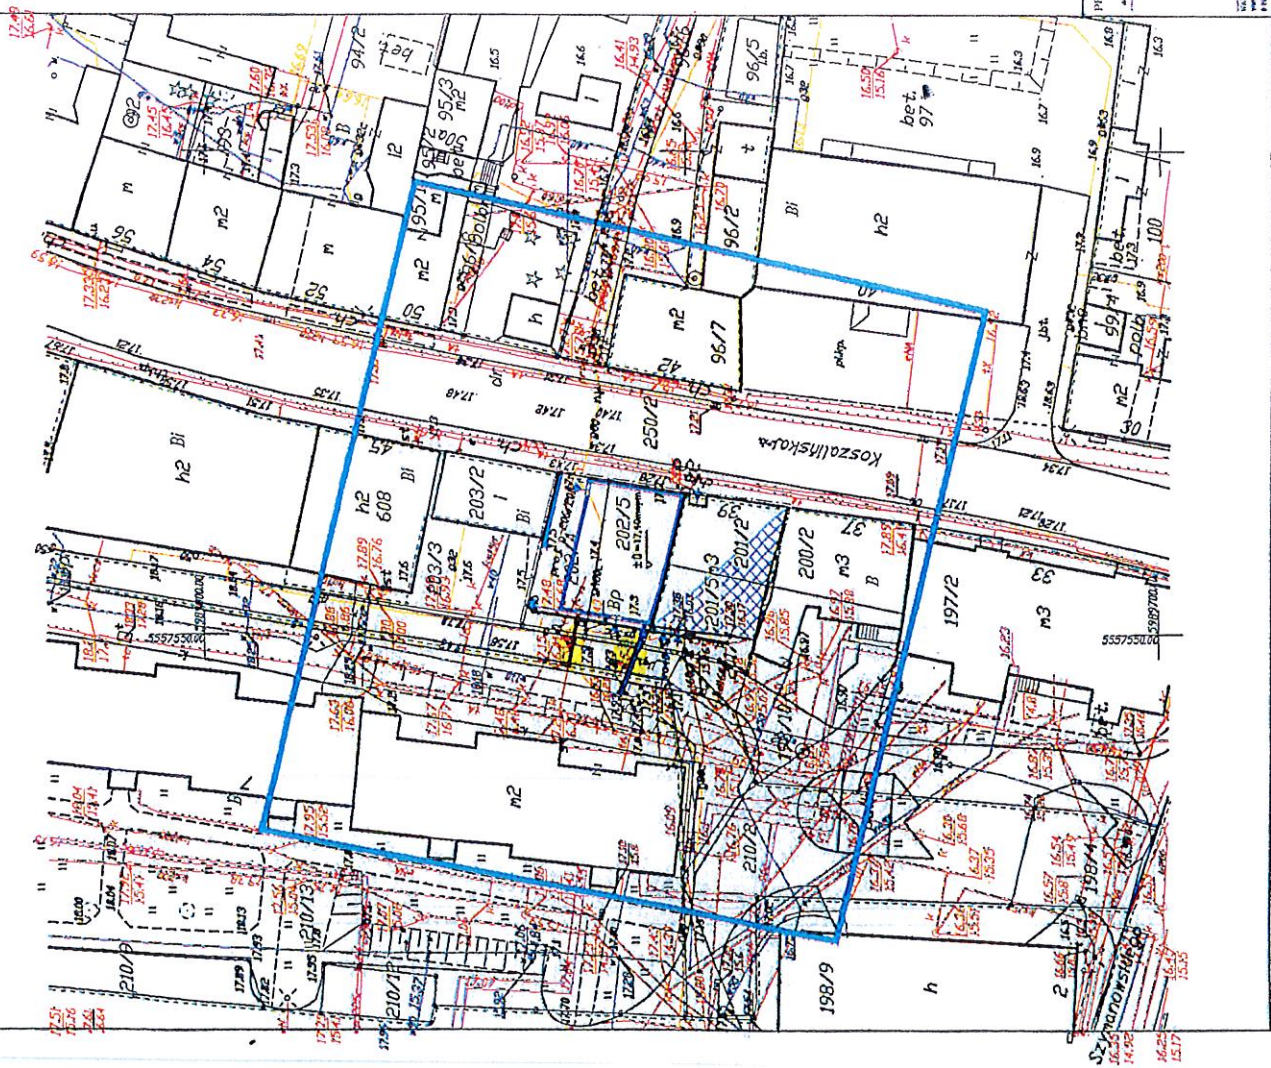

PRACOWNIA ARCHITEKTONICZNA I ADRES OBIEKTU	BIURO ARCHITEKTURA SOLIDARIA	NAZWA I ADRES OBIEKTU	Budynek mieszkalny z usługami w parcie 78-230 Karlińsko, ul. Koszalińska, działki nr 210/2, 2
PRZEDMIOT RYSUNKU	PLAN TRASY ZEWNĘTRZNYCH INSTALACJI SA	imię i nazwisko specjalności nr uprawnień	mgr inż. A. Zielińska sanitarna ZAP/0225/IPWK
PROJEKTOWAŁ	mgr inż. K. Lilwin	OPRACOWAŁ	mgr inż. A. Przewięć-Lilwin sanitarna ZAP/0051/IPWK
SPRAWDZIŁ	mgr inż. A. Przewięć-Lilwin sanitarna	DATA: wrzesień 2017	SKALA: 1:500 NR RYS.: NR RYS.